


FUNDERINGS- & RIOLERINGSPLAN

SCHAAL 1/50

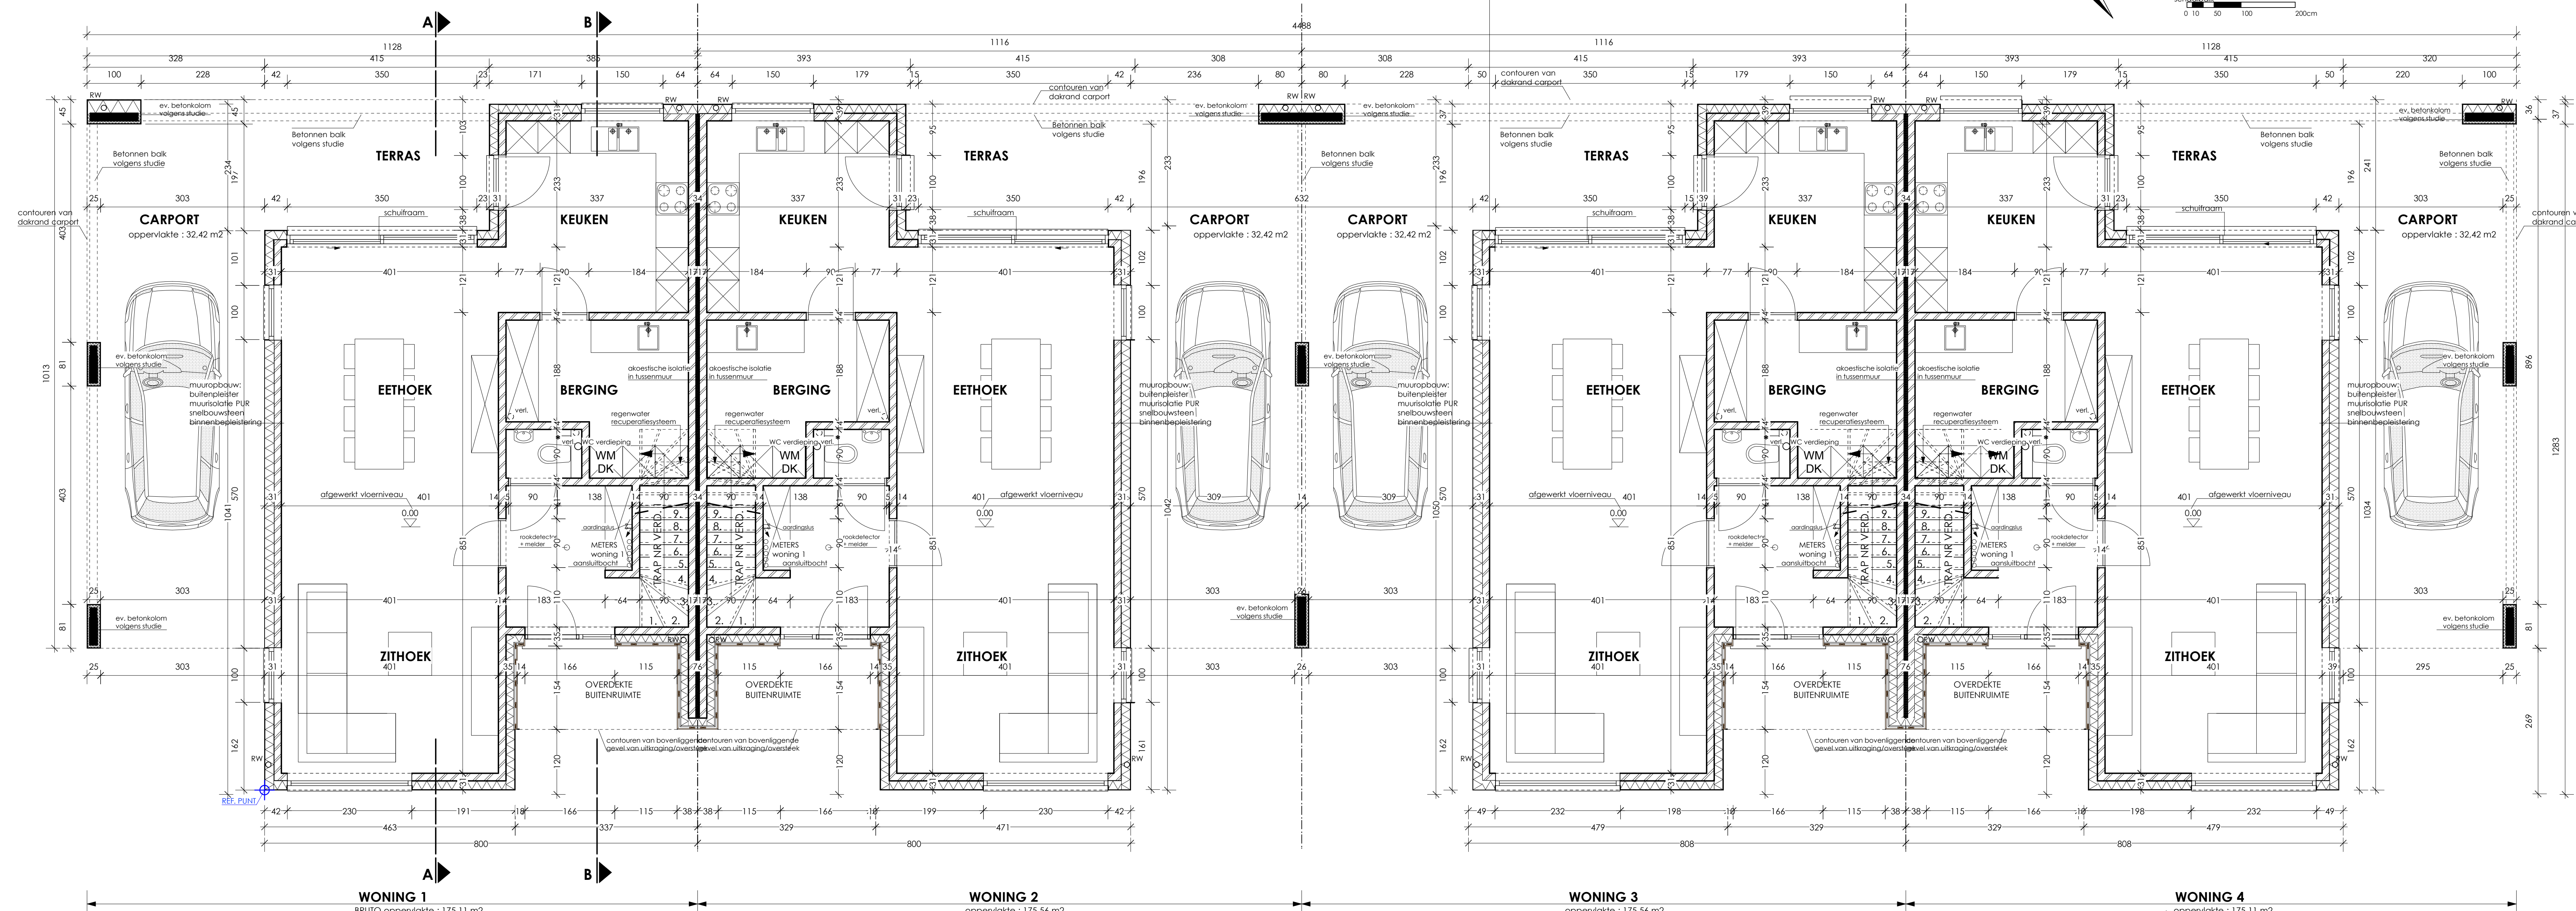

GRONDPLAN

SCHAAL 1/50

- MATERIALEN**
- DWA huishoudelijk afvalwater
 - DWA fecaal
 - RWA regenwater
 - aanzuigleiding regenwaterrecuperatie
- RW: regenwaterafvoer
 TS: loesichtstap
 *: aflooppunt regenwaterrecuperatie
- LEGENDE**
- gevelsteen
 - binnenmuren uit snelbouwsteen
 - metseletwerk uit betonblokken
 - betonvloer op volle grond
 - volle grond
 - gewapend betonvloer en betonbalken
 - Ytongblokken

provincie	Limburg
gemeente	Hamont - Achel
Bouwen van 4 woningen met tuinbergplaats	
gelegen	Mereitstraat zn, 3930 Hamont - Achel
kadaster	Afdeling 1, sectie C, nr. 1094T
bouwheer	Miquel Van Roomsmaen 3930 Hamont-Achel
architect	MATEN Architecten Broesveldstraat 1, b.9 3910 Neerpelt roeland@maten-architecten.be GSM: +32 477 583 380 francis@maten-architecten.be GSM: +32 476 641 559

UITVOERINGSPLANNEN WONINGEN	MATEN Architecten
Funderings- en rioleringsplan	Palmers Roeland
Grondplan	Francis Schurmans
Legende en materialen	architect
U.1.3	1/50
	Broesveldstraat 1, b.9 3910 Neerpelt
	20.08