
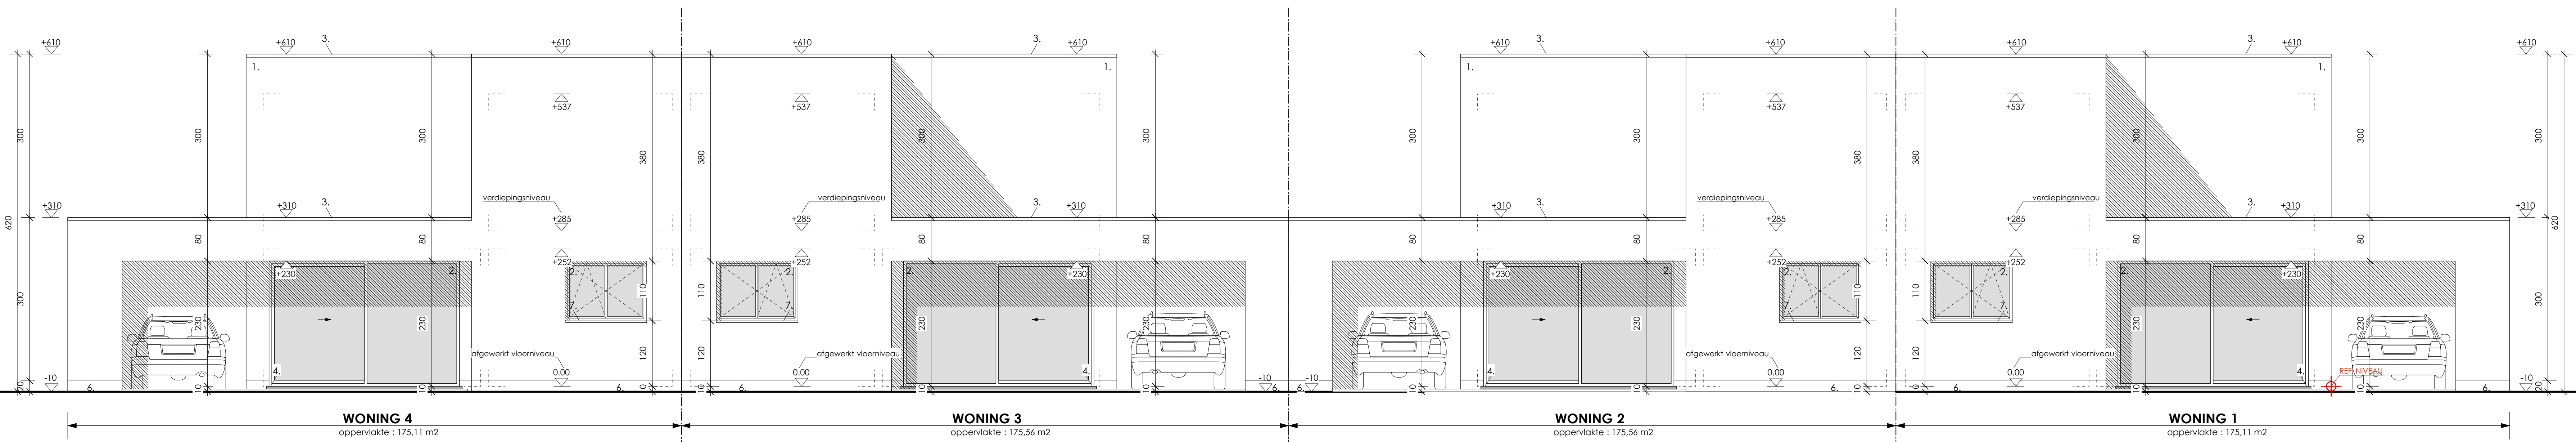



VERDIEPINGSPLAN

SCHAAL 1/50

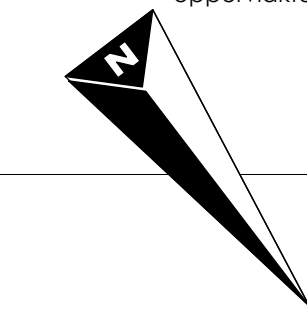

ACHTERGEVEL

SCHAAL 1/50

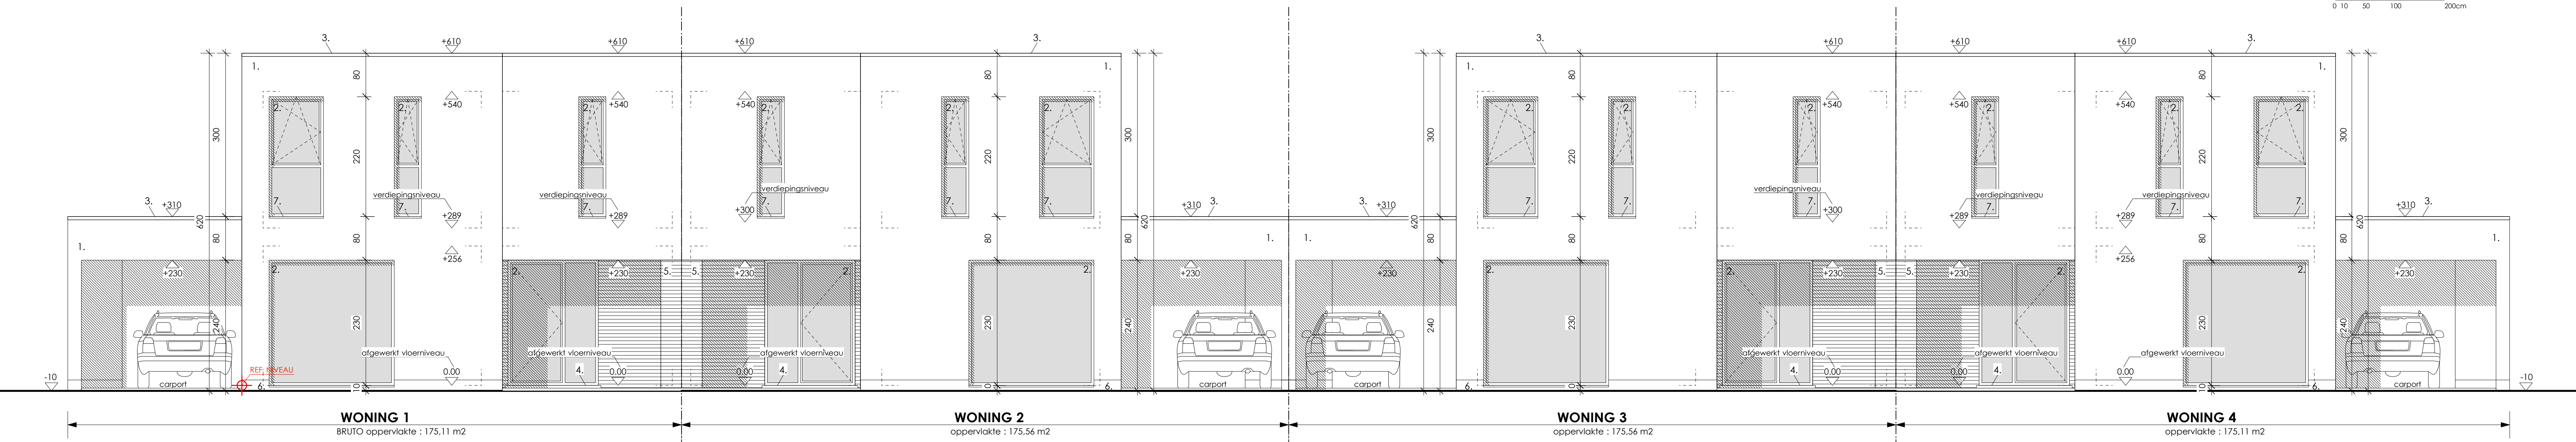

VOORGEVEL

SCHAAL 1/50

MATERIALEN

1. buitenpleister wit
 2. pvc buitenschrijfwerk (zwart-grijs)
 3. aluminium dakrand
 4. arduinen oorspel
 5. houten gewelchwerking
 6. granietpleister
 7. aluminium oorspel
- DWA huishoudelijk afvalwater
 --- DWA fecaliën
 --- RWA regenwater
 --- aanzijdeling regenwaterrecuperatie
- RW: regenwatervoer
 TS: loodlichtstop
 * aflooppunt regenwaterrecuperatie

LEGENDE

- gevelsteen
- binnenmuren uit snelbouwsteen
- metselwerk uit betonblokken
- betonvloer op volle grond
- volle grond
- gewapend betonvloer en betonbalken
- Yfongblokken

provincie **Limburg**
 gemeente **Hamont - Achel**

Bouwen van 4 woningen met tuinbergplaats

gelegen	Mereelstraat zn, 3930 Hamont - Achel
kadaster	Afdeling 1, sectie C, nr. 1094T
bouwheer	Miquel Van Roosmalen 3930 Hamont-Achel
architect	MATEN Architecten Erioseveldstraat 1, b.9 3910 Neerpelt roeland@maten-architecten.be GSM: +32 477 583 380 francis@maten-architecten.be GSM: +32 476 641 563

UITVOERINGSPLANNEN WONINGEN
 Verdiepingsplan
 Voorgevel
 Achtergevel
 Legende en materialen

MATEN Architecten
 Palmers Roeland
 Francis Schumans
 architect

11 20-01-21 Uitvoeringsplan
 12 13-01-22 Uitvoeringsplan 2
 13 14-02-22 uitvoeringsplan